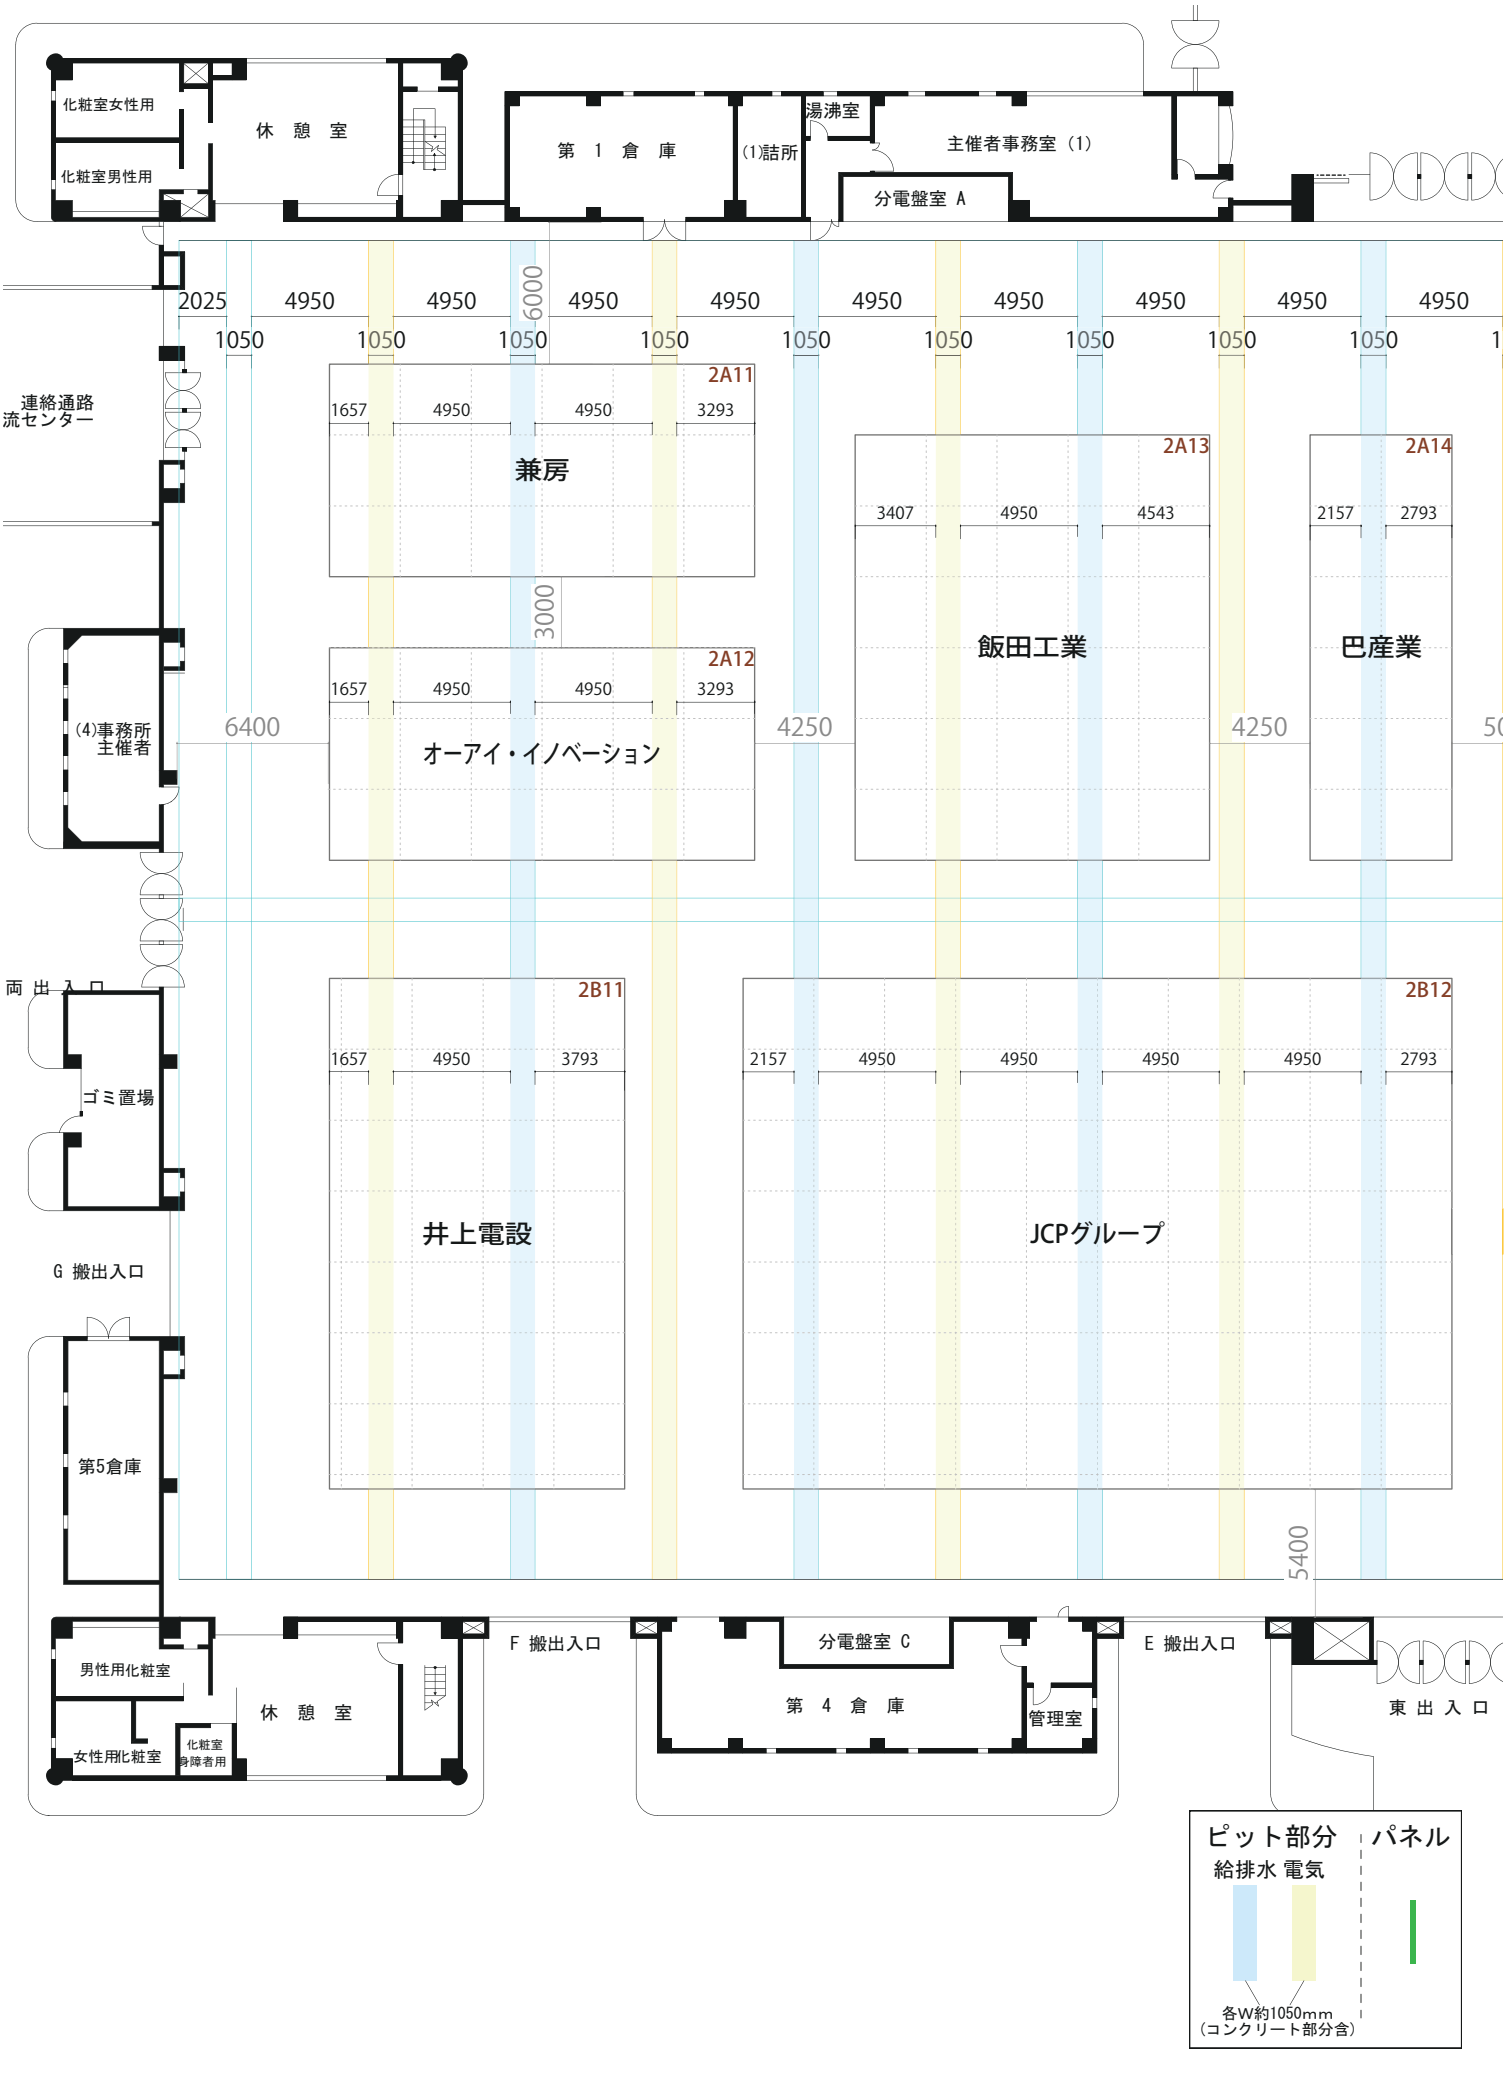
化粧室女性用
化粧室男性用
休　憩　室
第　1　倉　庫
(1)詰所
湯沸室
主催者事務室（1）
分電盤室 A
2025
4950
6000
1050
連絡通路
流センター
2A11
1657
兼房
3293
3000
2A12
オーアイ・イノベーション
2A13
3407
4543
飯田工業
2A14
2157
2793
巴産業
6400
4250
(4)事務所
主催者
両 出 入 口
2B11
3793
井上電設
2B12
JCPグループ
ゴミ置場
G 搬出入口
第5倉庫
5400
男性用化粧室
女性用化粧室
化粧室
身障者用
F 搬出入口
分電盤室 C
第　4　倉　庫
管理室
E 搬出入口
東 出 入 口
ピット部分
給排水 電気
パネル
各W約1050mm
（コンクリート部分含）