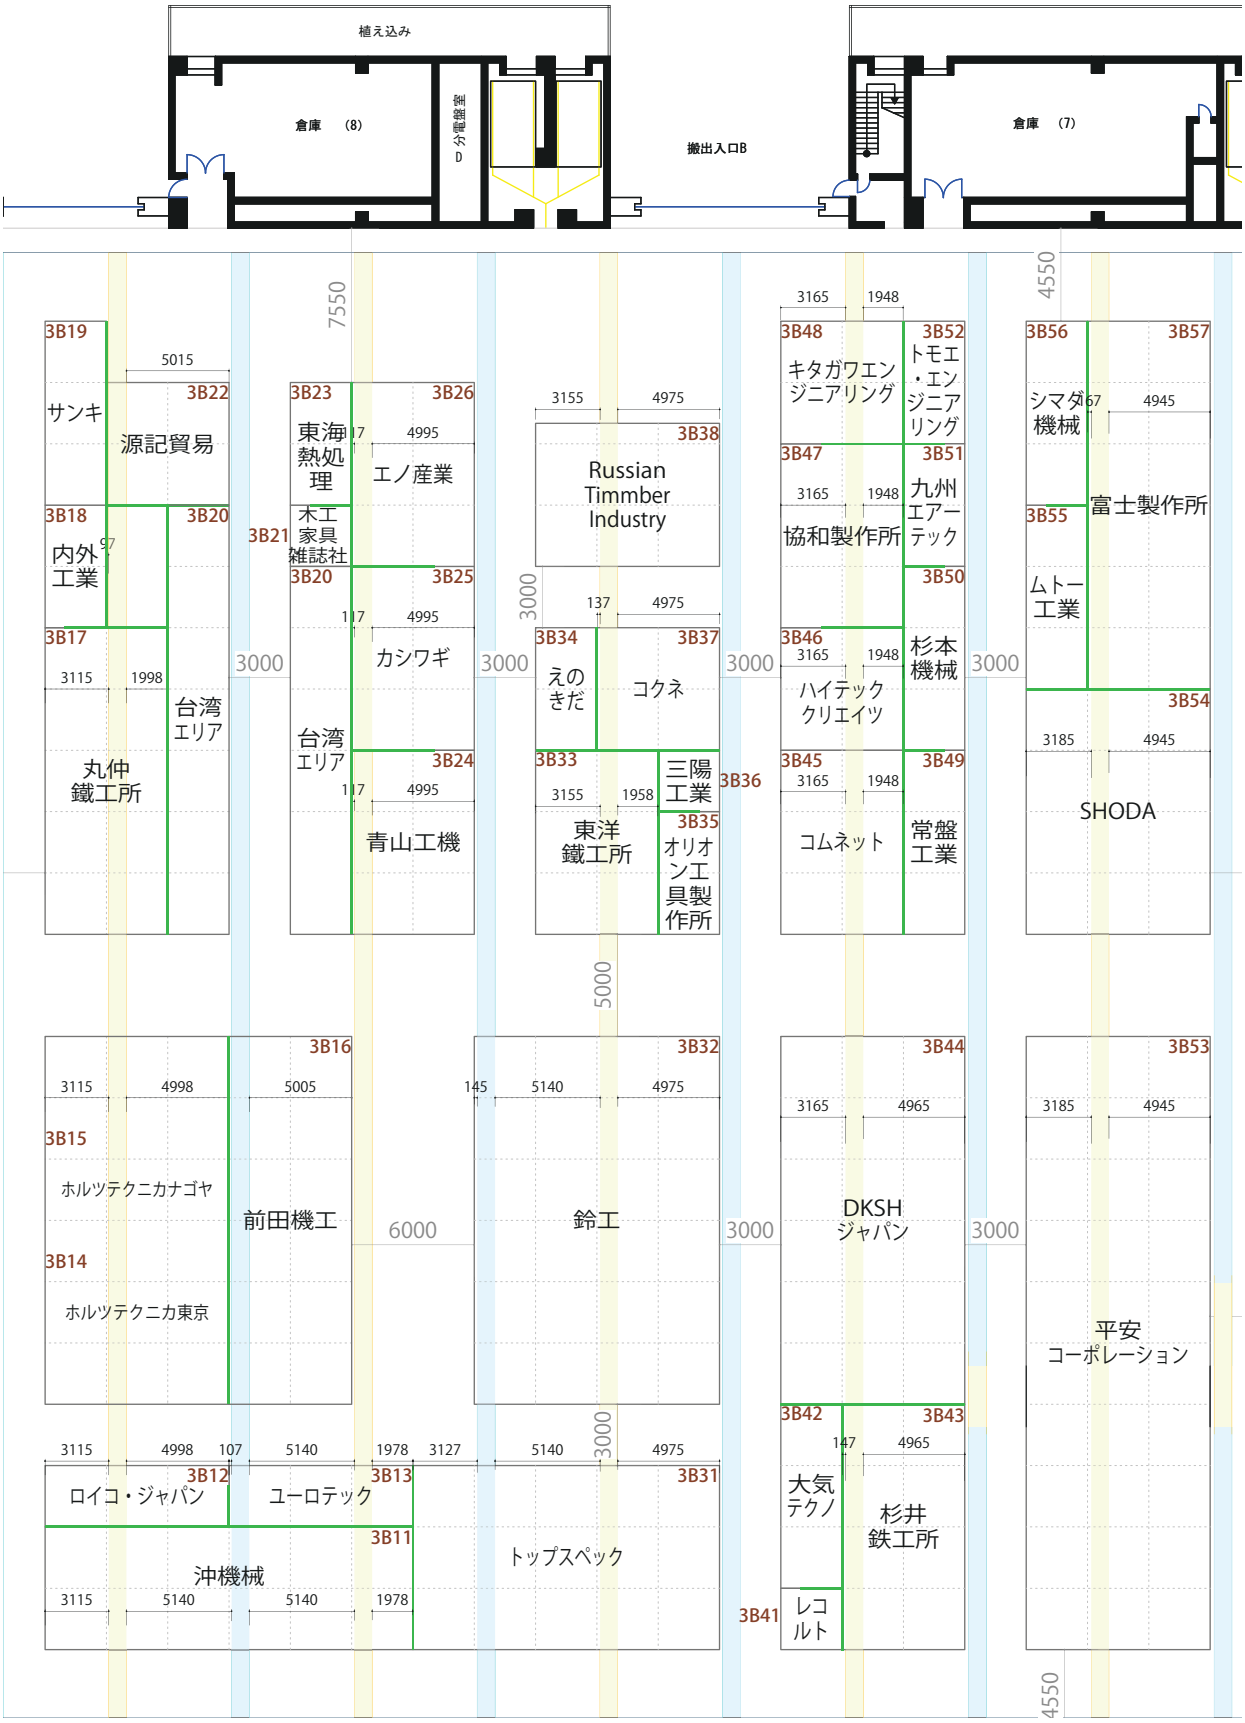
植え込み
倉庫 (8)
分電盤室
D
搬出入口B
倉庫 (7)
7550
4550
3B19
サンキ
5015
3B22
源記貿易
3B18
内外工業
97
3B20
3B17
3115
1998
台湾エリア
丸仲鐵工所
3000
3B23
東海熱処理
117
4995
3B26
エノ産業
3B21
木工家具雑誌社
3B20
3B25
117
4995
カシワギ
台湾エリア
3B24
117
4995
青山工機
3155
4975
3B38
Russian Timmber Industry
3000
137
4975
3B34
えのきだ
3B37
コクネ
3B33
3155
1958
東洋鐵工所
三陽工業
3B36
3B35
オリオン工具製作所
3165
1948
3B48
キタガワエンジニアリング
3B52
トモエ・エンジニアリング
3B47
3165
1948
協和製作所
3B51
九州エアーテック
3B50
3B46
3165
1948
ハイテッククリエイツ
杉本機械
3B45
3165
1948
コムネット
3B49
常盤工業
3B56
シマダ機械
67
4945
3B57
富士製作所
3B55
ムトー工業
3B54
3185
4945
SHODA
5000
3B16
3115
4998
5005
3B15
ホルツテクニカナゴヤ
前田機工
3B14
ホルツテクニカ東京
6000
3B32
145
5140
4975
鈴工
3000
3B44
3165
4965
DKSH ジャパン
3B53
3185
4945
平安コーポレーション
3000
3115
4998
107
5140
1978
3127
5140
4975
3B12
ロイコ・ジャパン
3B13
ユーロテック
3B11
沖機械
3115
5140
5140
1978
3B31
トップスペック
3B42
147
4965
3B43
大気テクノ
杉井鉄工所
3B41
レコルト
4550

*出展者名は略記

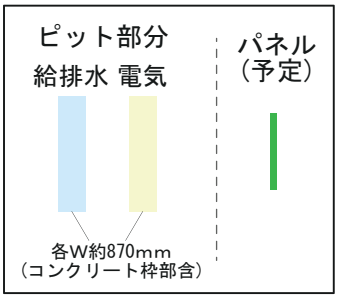
ピット部分
給排水 電気
パネル（予定）
各W約870mm
（コンクリート枠部含）